M.O.P

DIRECCION GENERAL DE ARQUITECTURA

LA PLATA

FACULTAD DE MEDICINA VETERINARIA

PABELLONES DE AISLAMIENTO ANFITEATRO

AUDITORIAS Y HORNOS

PISO ALTO Y TECHOS

Exp. F 3259 - 1936
F 3023 - 1937

63
64

Esc: 001 P.M.

SERVICIO DE CONSTRUCCION DE OBRAS
EN
— LA PLATA —
COLECCION

ESTE PLANO BAJO NINGÚN CONCEPTO DEBE RETIRARSE DE LA CARPETA DE COLECCIÓN

Proyecto de

Copiado por

Revisado por: Vicedirector General Director General

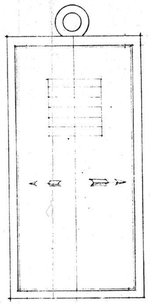

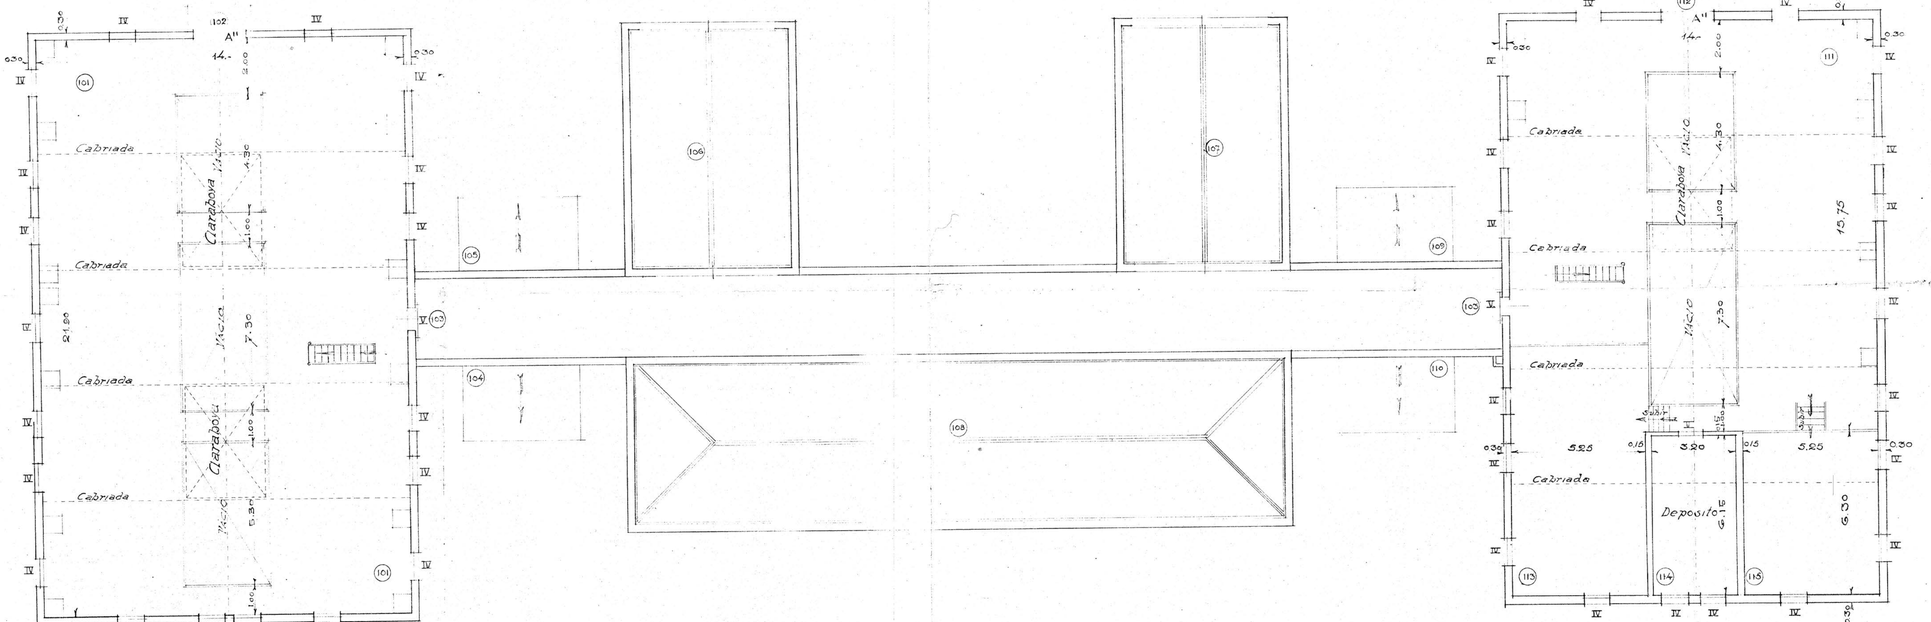

PLANTA ALTA